



1 уровень парковки

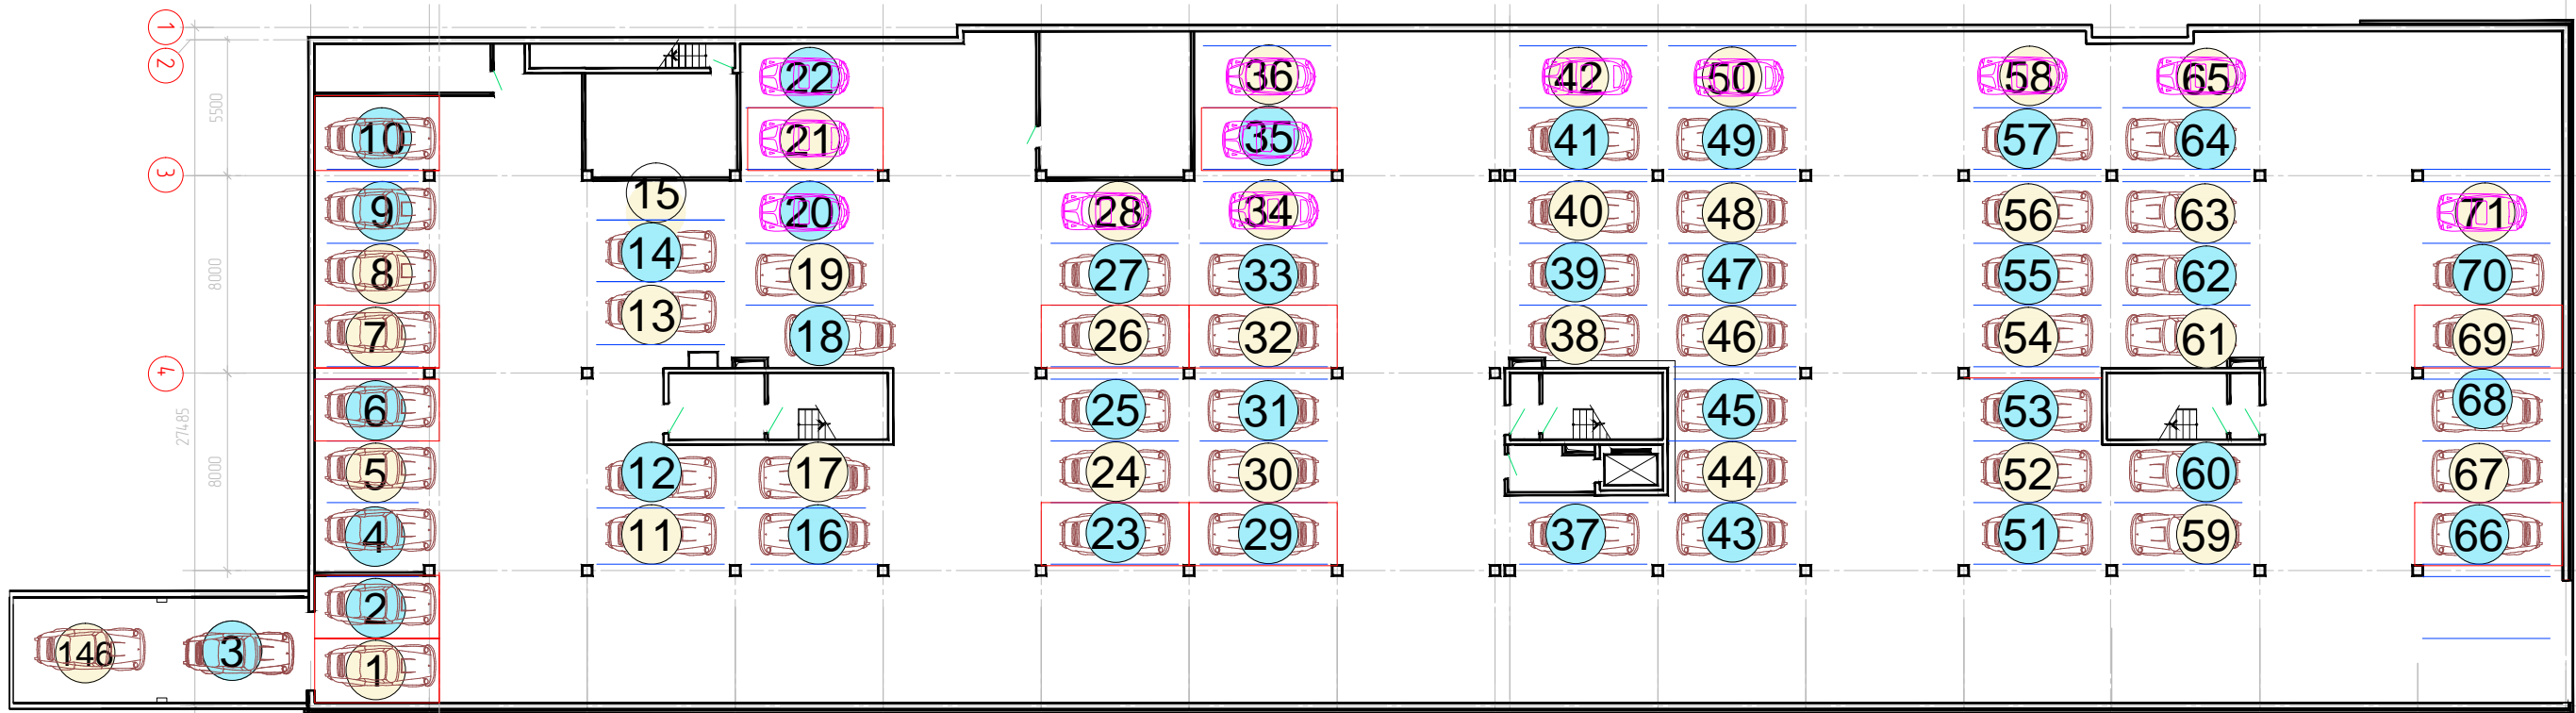

2 уровень парковки

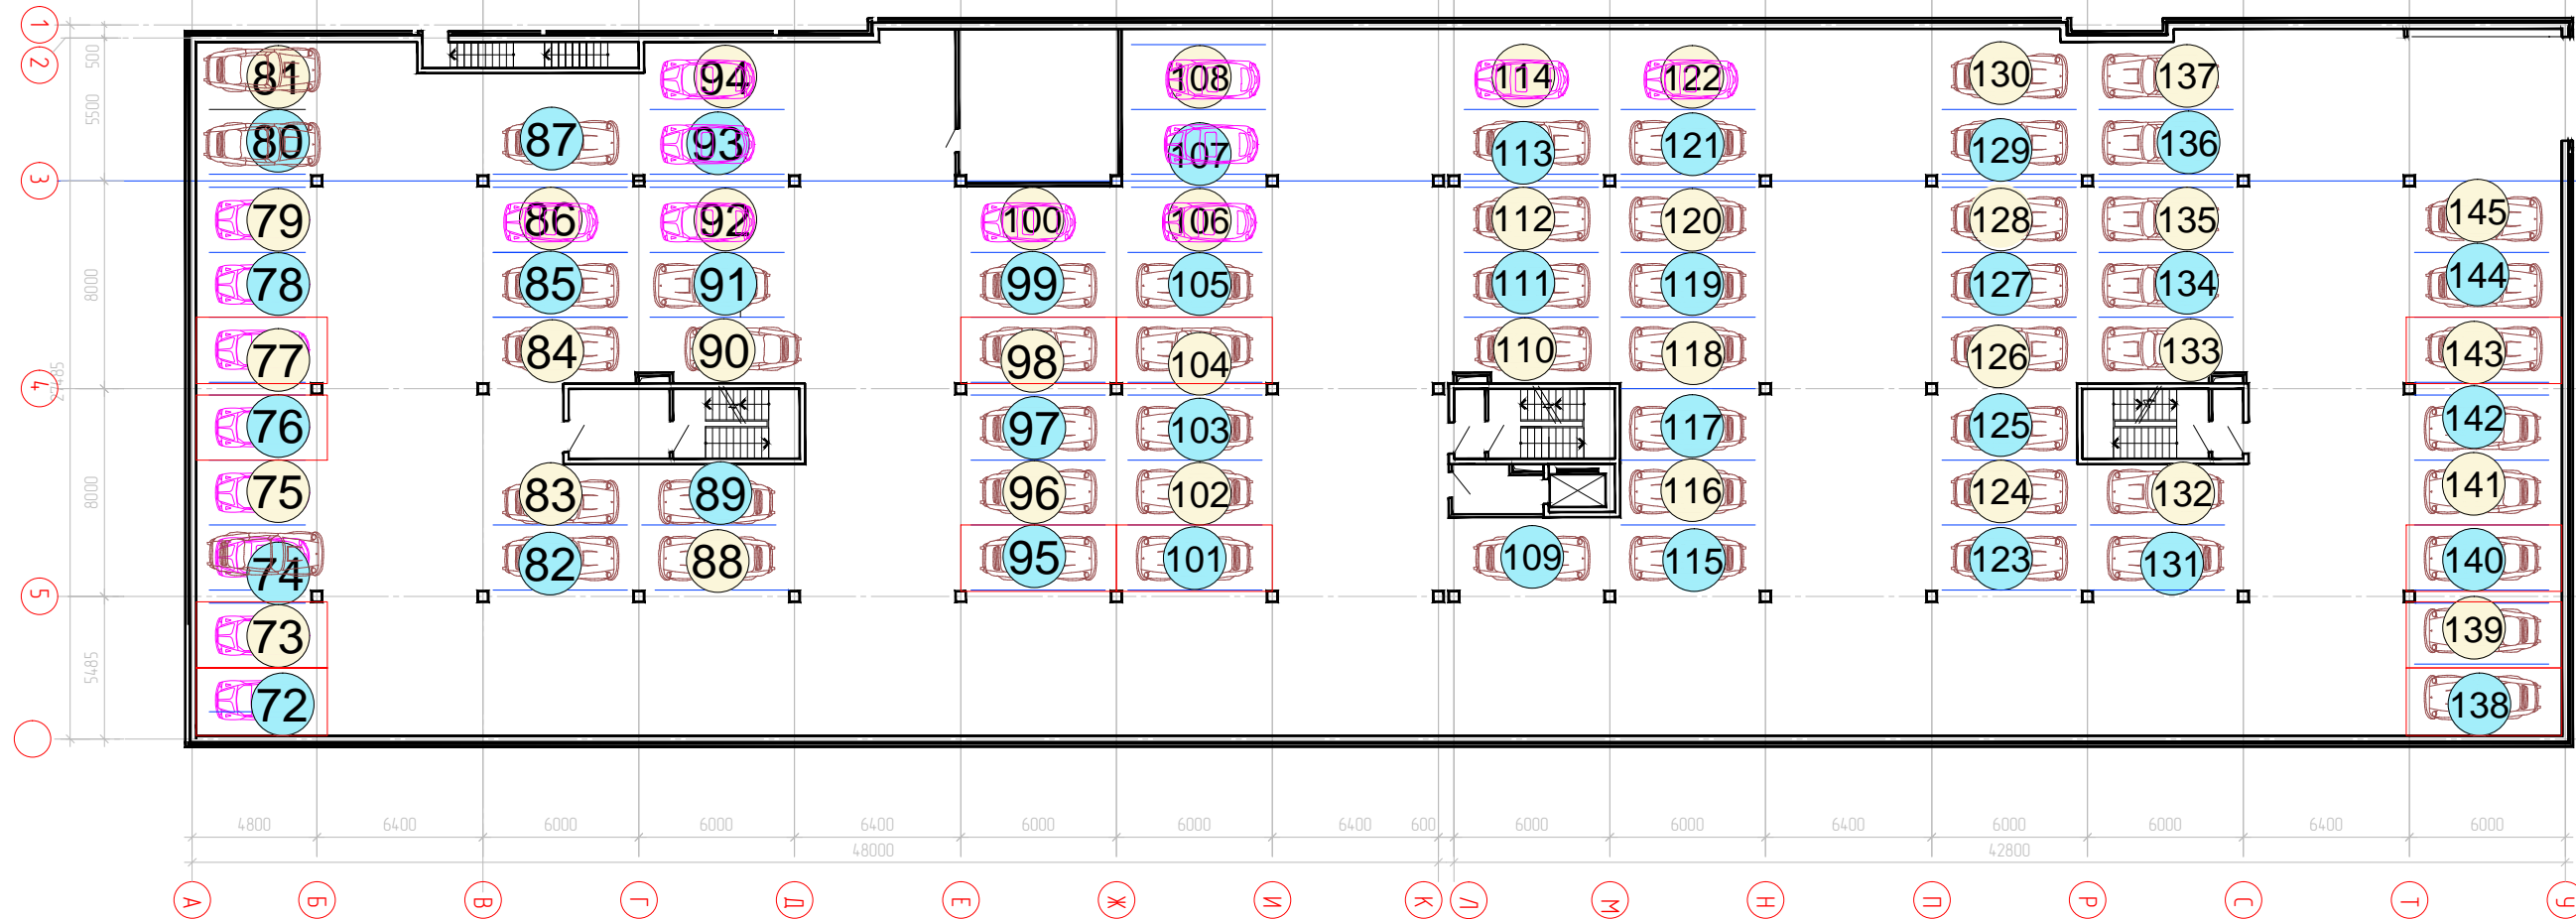

№	М/М
1	13,2
2	12,9
3	24,5
4	12,9
5	12,6
6	12,9
7	12,6
8	12,6
9	12,6
10	15,3
11	13,95
12	15,45
13	15
14	15
15	9,6
16	13,95
17	15,45
18	14,7
19	15
20	15,3
21	14,0
22	12,65
23	15,3
24	15
25	15,3
26	15,3
27	15
28	13,5
29	15,3
30	15
31	15,3
32	15,3
33	15
34	15,3
35	14,0
36	14,0
37	17,1
38	14,7
39	15
40	15
41	15,3
42	15,3
43	15,3
44	14
45	14,3
46	15,3
47	15
48	15,3
49	15,3
50	15,3
51	15,3
52	14,8
53	14,3
54	15
55	15
56	15
57	15
58	15,0
59	15,3
60	14,2
61	15
62	15
63	15
64	15
65	15,0
66	15,3
67	15
68	15,3
69	15,3
70	15
71	15,3
72	13,2
73	24,9

№	М/М
73	15,3
74	12,6
75	12,6
76	12,6
77	12,9
78	12,6
79	12,6
80	12,6
81	13,4
82	13,9
83	15,4
84	15,3
85	15
86	15,3
87	23,7
88	13,9
89	15,4
90	14,7
91	15
92	15,3
93	15,3
94	15,3
95	15,3
96	15
97	15,3
98	15,3
99	15
100	15,3
101	15,3
102	15
103	15,3
104	15,3
105	15
106	15,3
107	14,8
108	18
109	17,1
110	14,7
111	15
112	15,3
113	15,3
114	18,6
115	15,3
116	13,9
117	14,3
118	15,3
119	15
120	15,3
121	15,3
122	18,6
123	15,3
124	14,9
125	14,3
126	15,3
127	15
128	15,3
129	15,3
130	18,1
131	15,3
132	14,1
133	14,6
134	15
135	15,3
136	15,3
137	16,9
138	15,6
139	15,3
140	15,3
141	15
142	15,3
143	15,3
144	15
145	15,3